


Koncepcja zagospodarowania
terenu 1:500

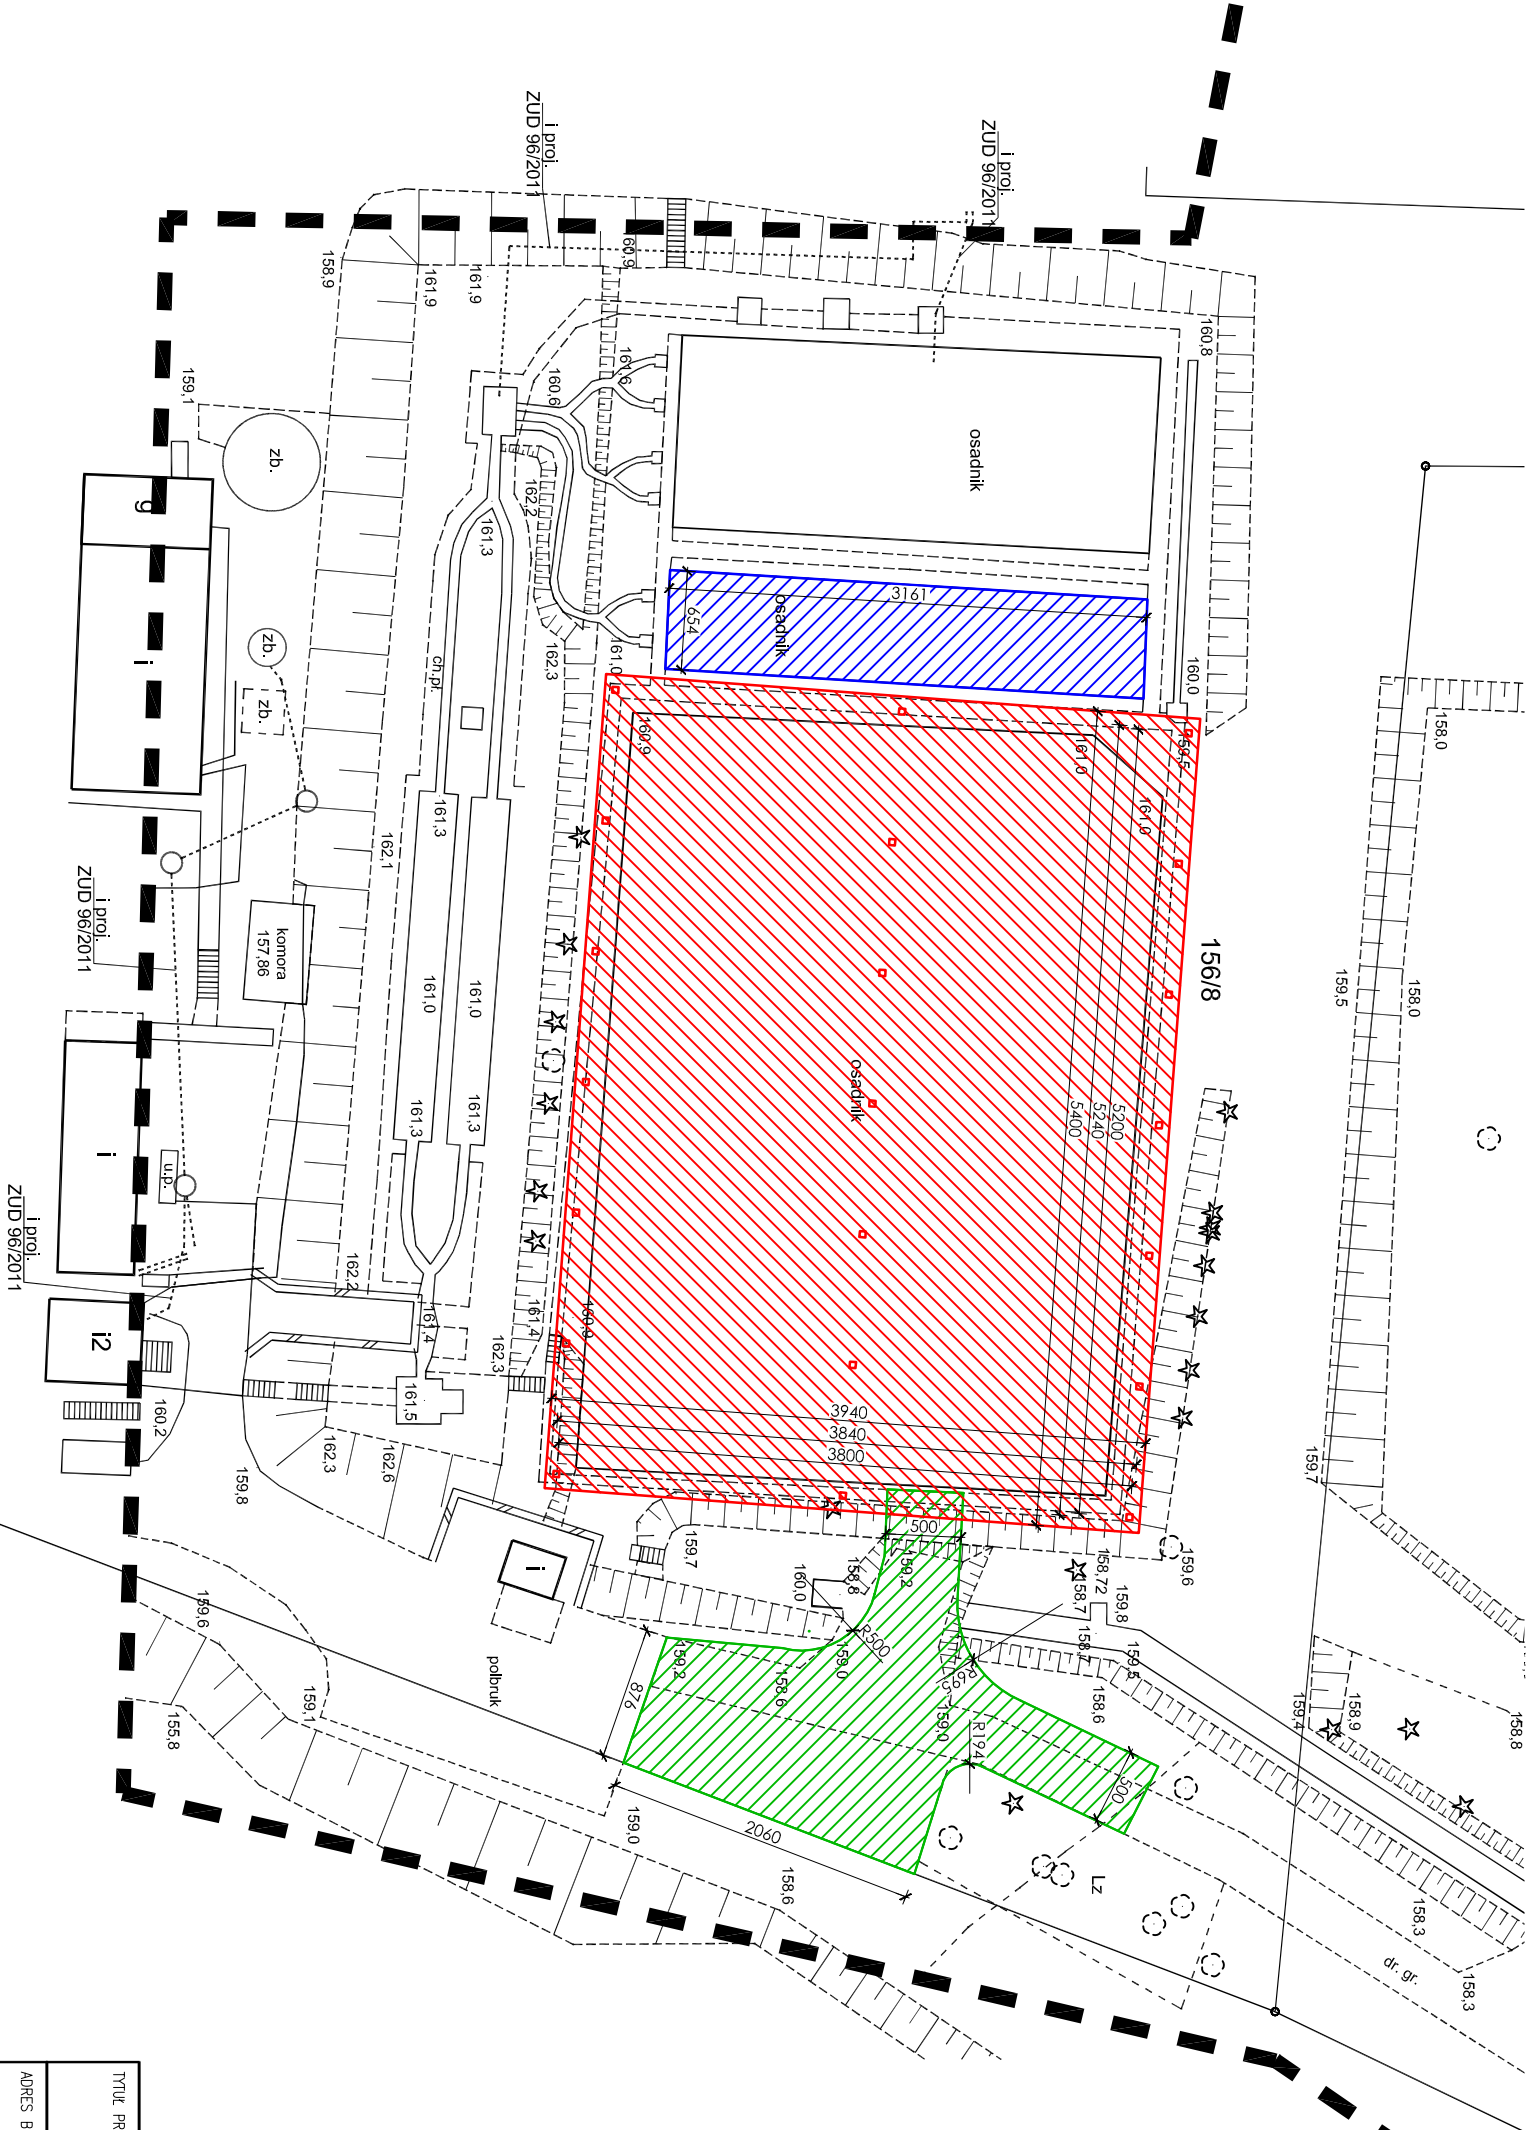

Legenda:

- Zadaszanie (włata) składowiska osadów ściekowych
- Osadnik nieczysty (do wypełnienia gruntem)
- Komunikacja wewnętrzna (teren utwardzony)

Tytuł projektu Budowa zadaszania składowiska osadów ściekowych			
Adres Budowł dz. nr 156/8 obr. Polska Wieś gm. Mragowo			
Projektant mgr inż. Waldemar Wierski			
Projektanci Imię i Nazwisko Nr uprawnień Podpis			
Branża Architektura			
Treść rysunku Koncepcja zagospodarowania terenu			
Data 09.2013		Skala 1:500	
Sygnatura Faza		Format Numer rysunku	
Koncepcja		A-3 A-1	