



Zař. Nr.


Elevation 1:200

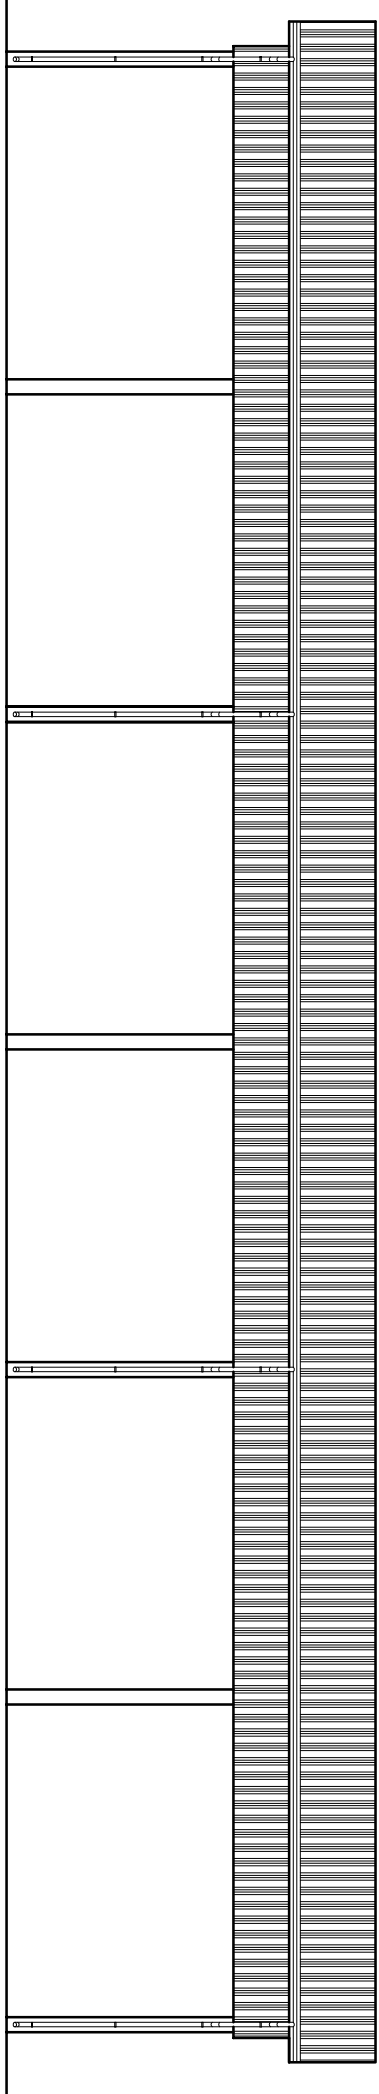


Elewacja północna

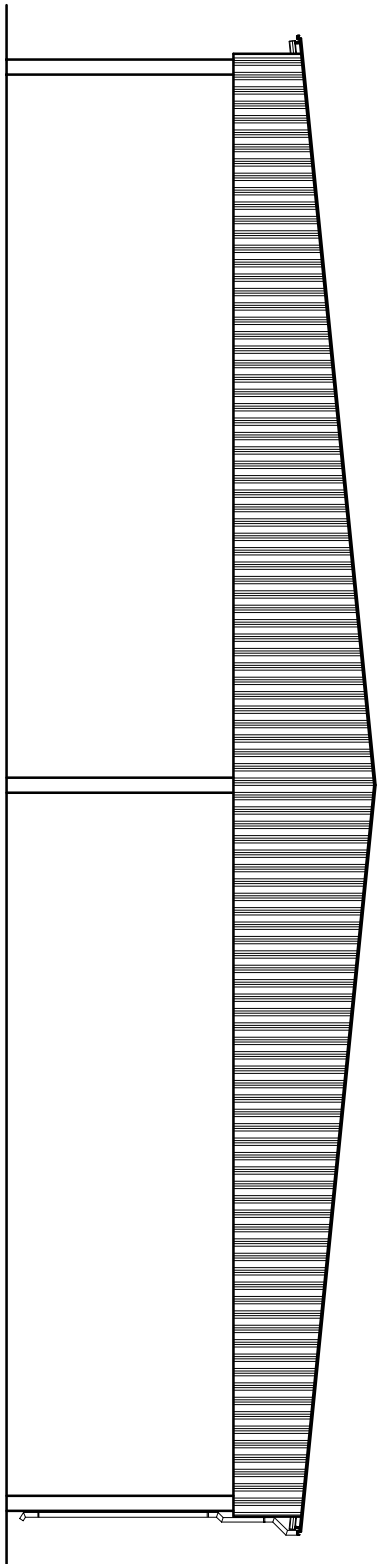

Elewacja wschodnia

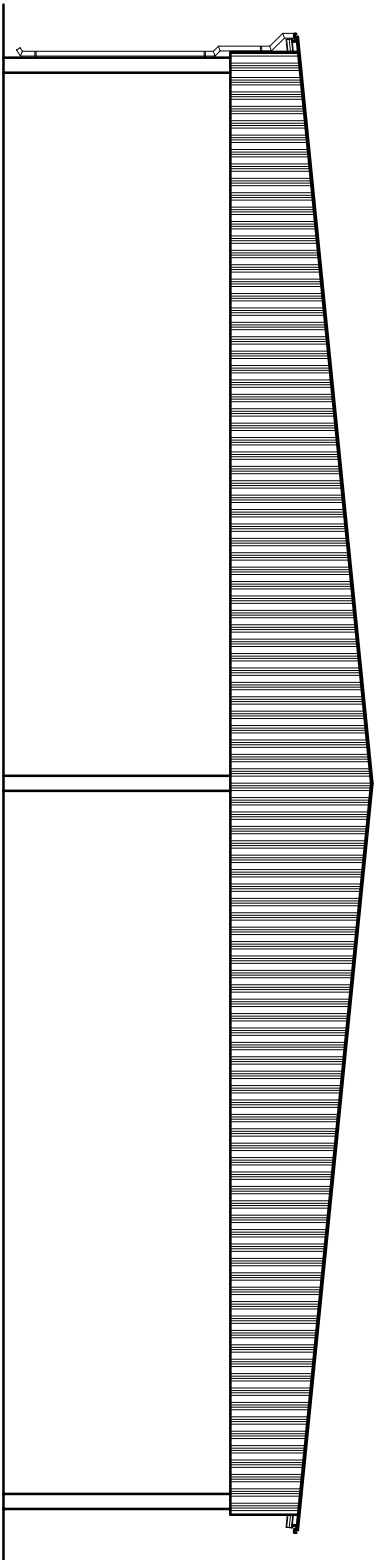

Elewacja zachodnia

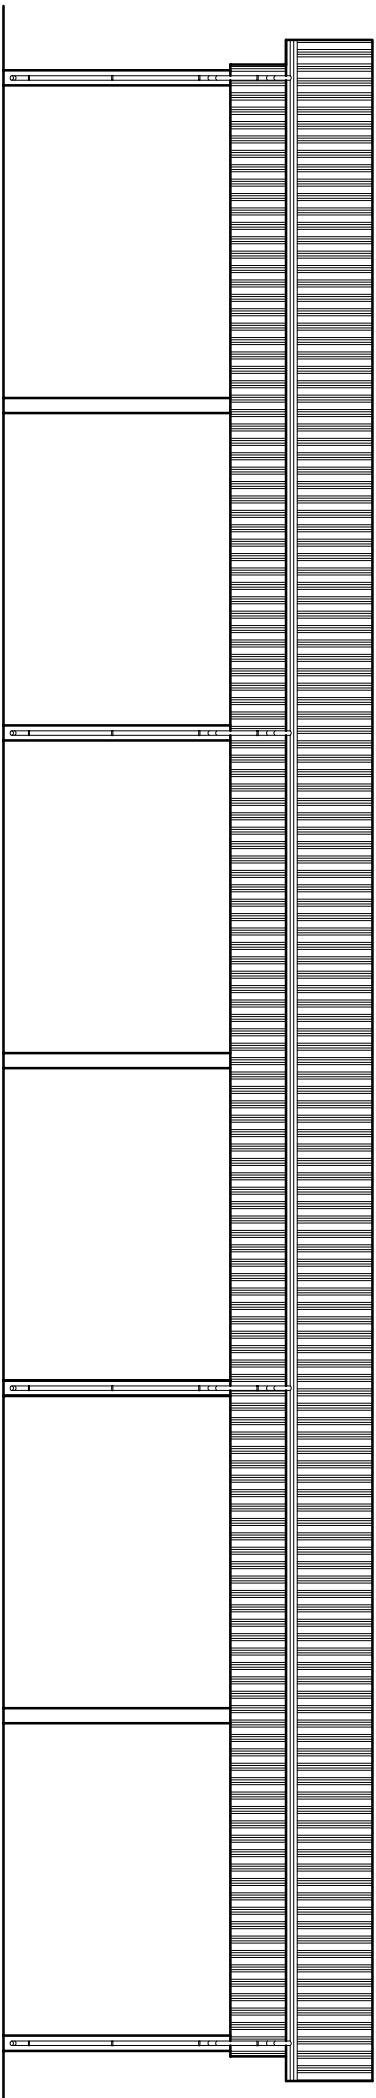

Elewacja południowa

TITUL PROJEKTU		Budowa zadania składowiska osadów ściekowych	
ADRES BUDOWY		dz. nr 156/6 obr. Polska Wieś gm. Mragowo	
PROJEKTANT		mgr inż. Waldemar Wleński	
PROJEKTANCI		IMI, I. NAZWIŚKO	NR UPRAWNIEN
BRANŻA		ARCHITEKTURA	
Tytuł rysunku			
DATA		Skala	
09.2013		1:200	
SYGNATURA		Faza	
Format		Numer rysunku	
Konceptcja		A-2	A-4